


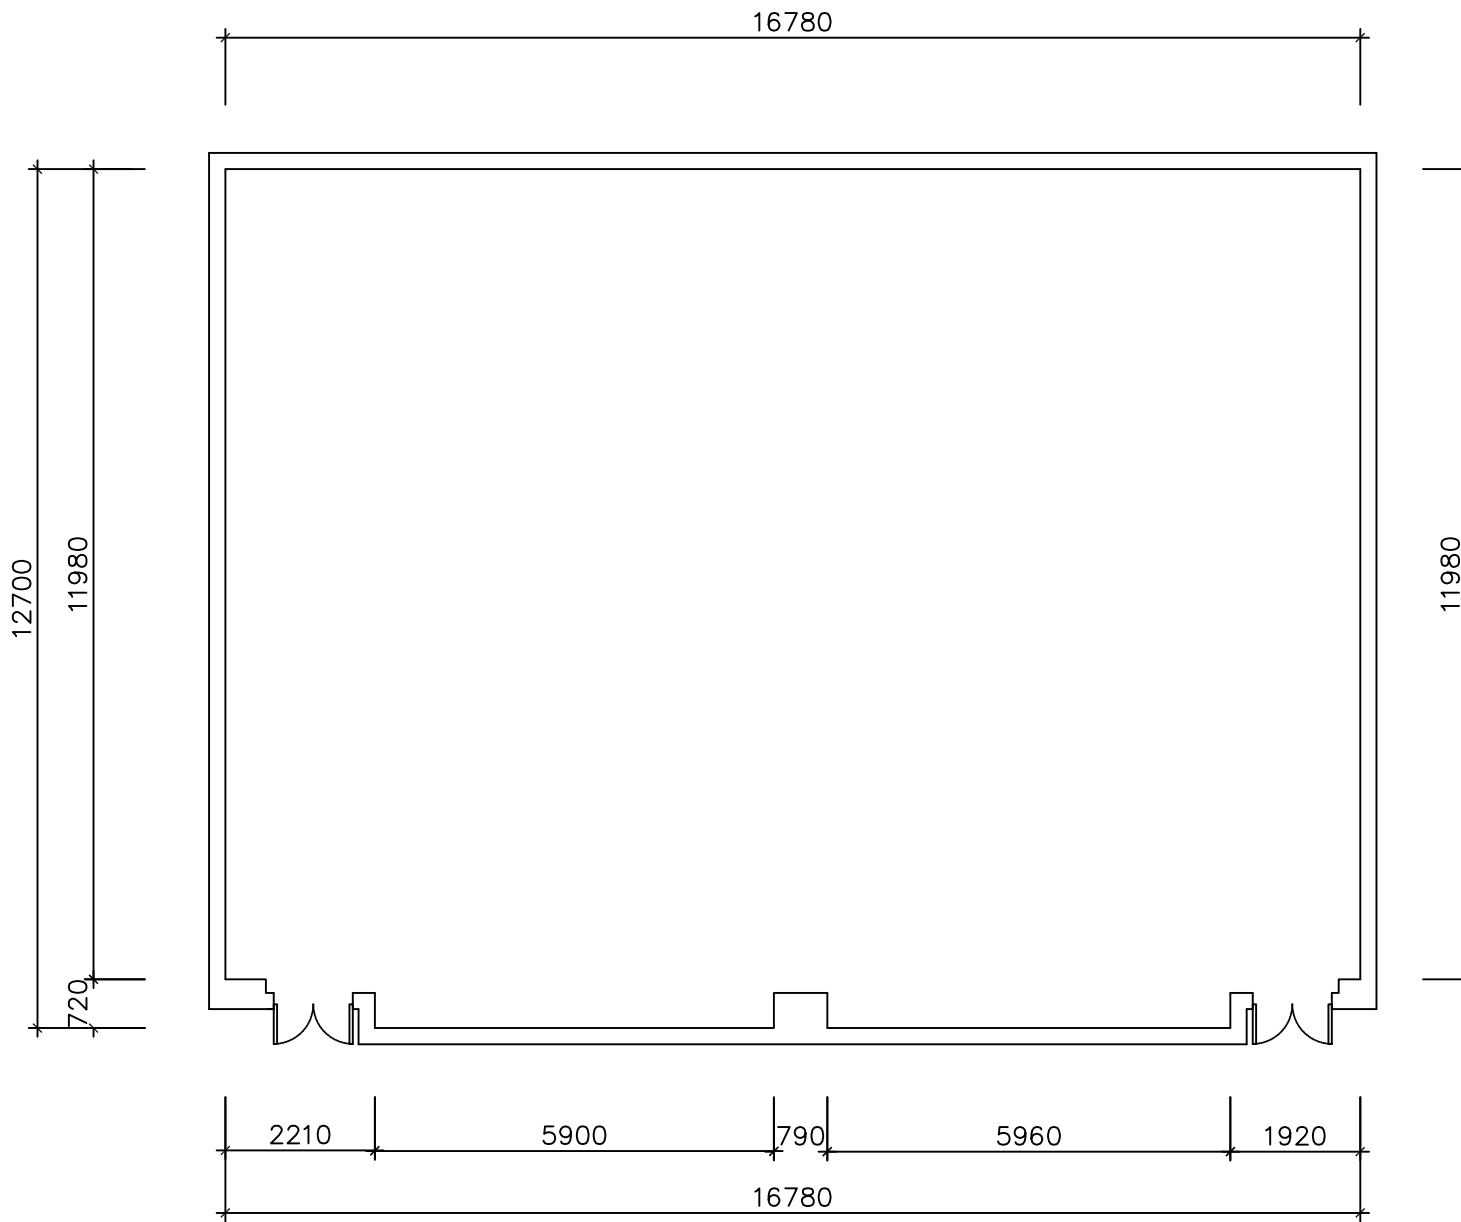

原始平面图

主持设计 PRESIDE DESIGN	
项目负责人 PROJECT MANAGER	
设计 DESIGN BY	
绘图 DRAWING BY	
校对 CHECKED	
审核 APPROVED	
配饰设计 ACCESSORIES	

备注
NOTE

建设单位
CONSTRUCTION UNIT


工程名称
PROJECT

项目名称
ITEM

图名
TITLE

工程号 ENGINEERING	
日期 DATE	
比例 RATIO	

注：具体尺寸以实地为准

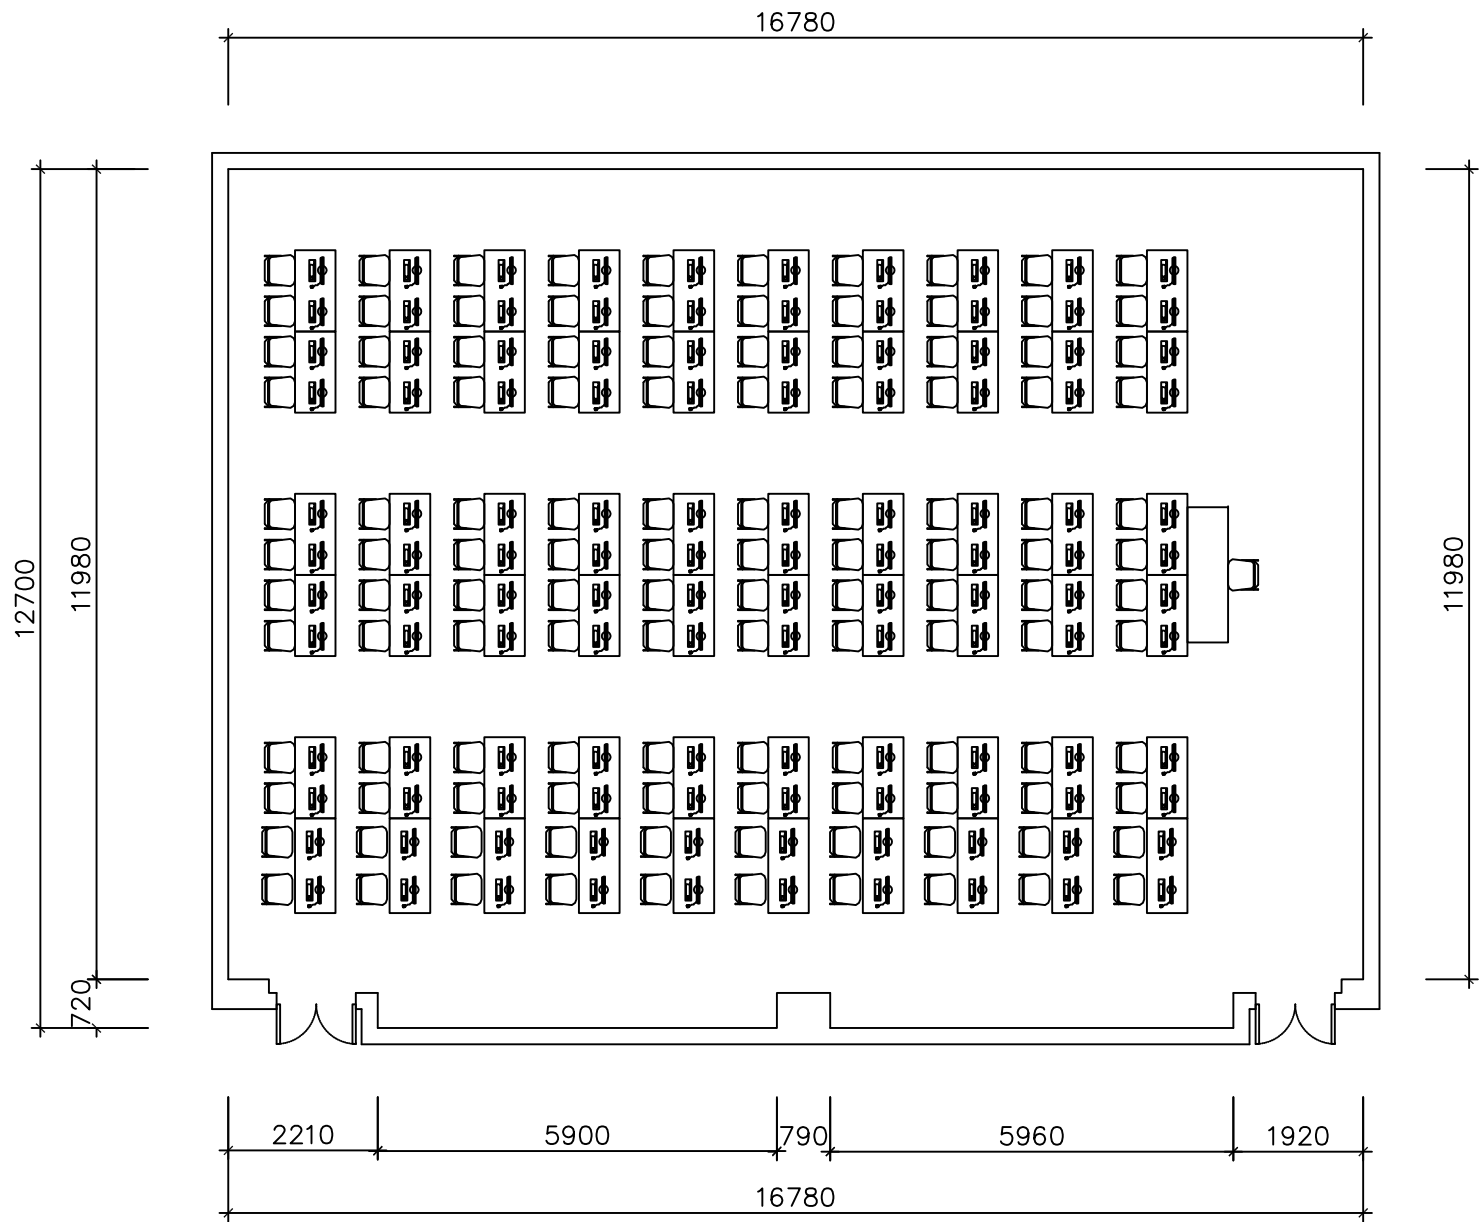

平面布置图

主持设计	
PROJECT DESIGN	
项目负责人	
PROJECT MANAGER	
设计	
DESIGN BY	
绘图	
DRAWING BY	
校对	
CHECKED	
审核	
APPROVED	
配饰设计	
ACCESSORIES	

备注
NOTE

建设单位
CONSTRUCTION UNIT

工程名称
PROJECT

项目名称
ITEM


图名
TITLE

工程号
ENGINEERING

日期
DATE

比例
RATIO

注：具体尺寸以实地为准

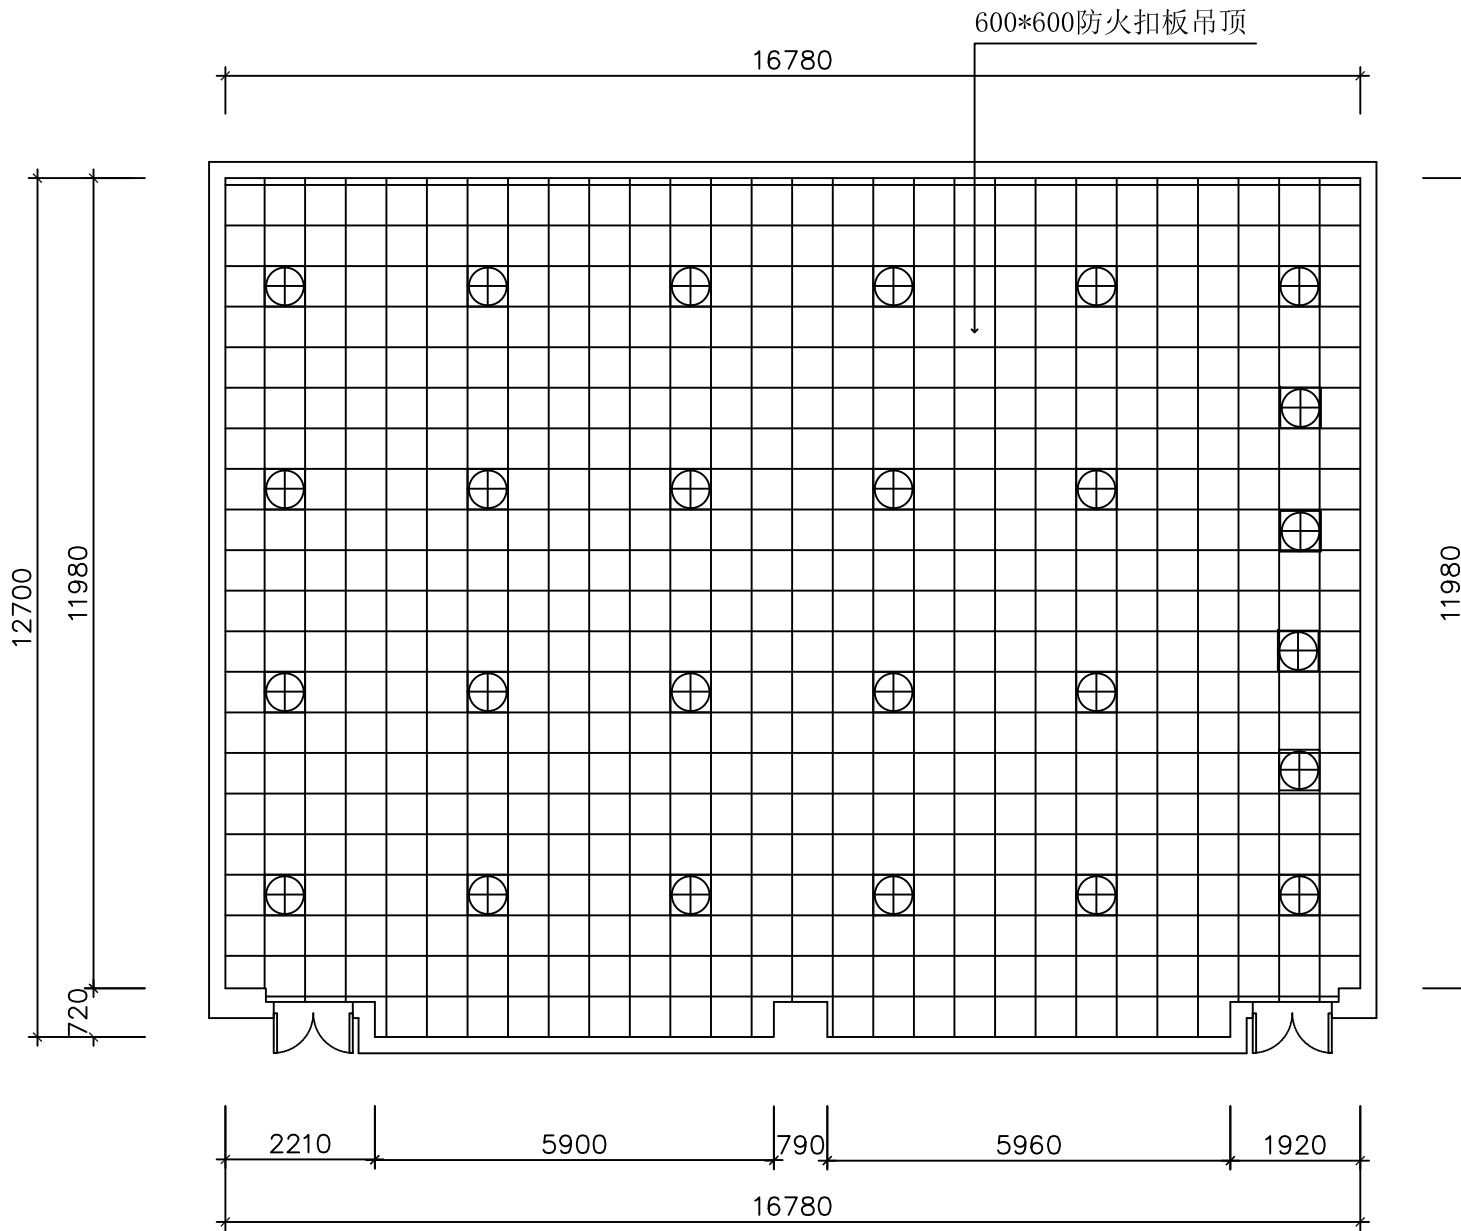

天花布置图

图例:



格栅灯

主持设计	
PROJECT DESIGN	
项目负责人	
PROJECT MANAGER	
设计	
DESIGN BY	
绘图	
DRAWING BY	
校对	
CHECKED	
审核	
APPROVED	
配饰设计	
ACCESSORIES	

备注
NOTE

建设单位
CONSTRUCTION UNIT

工程名称
PROJECT

项目名称
ITEM


图名
TITLE

工程号
ENGINEERING

日期
DATE

比例
RATIO

注：具体尺寸以实地为准

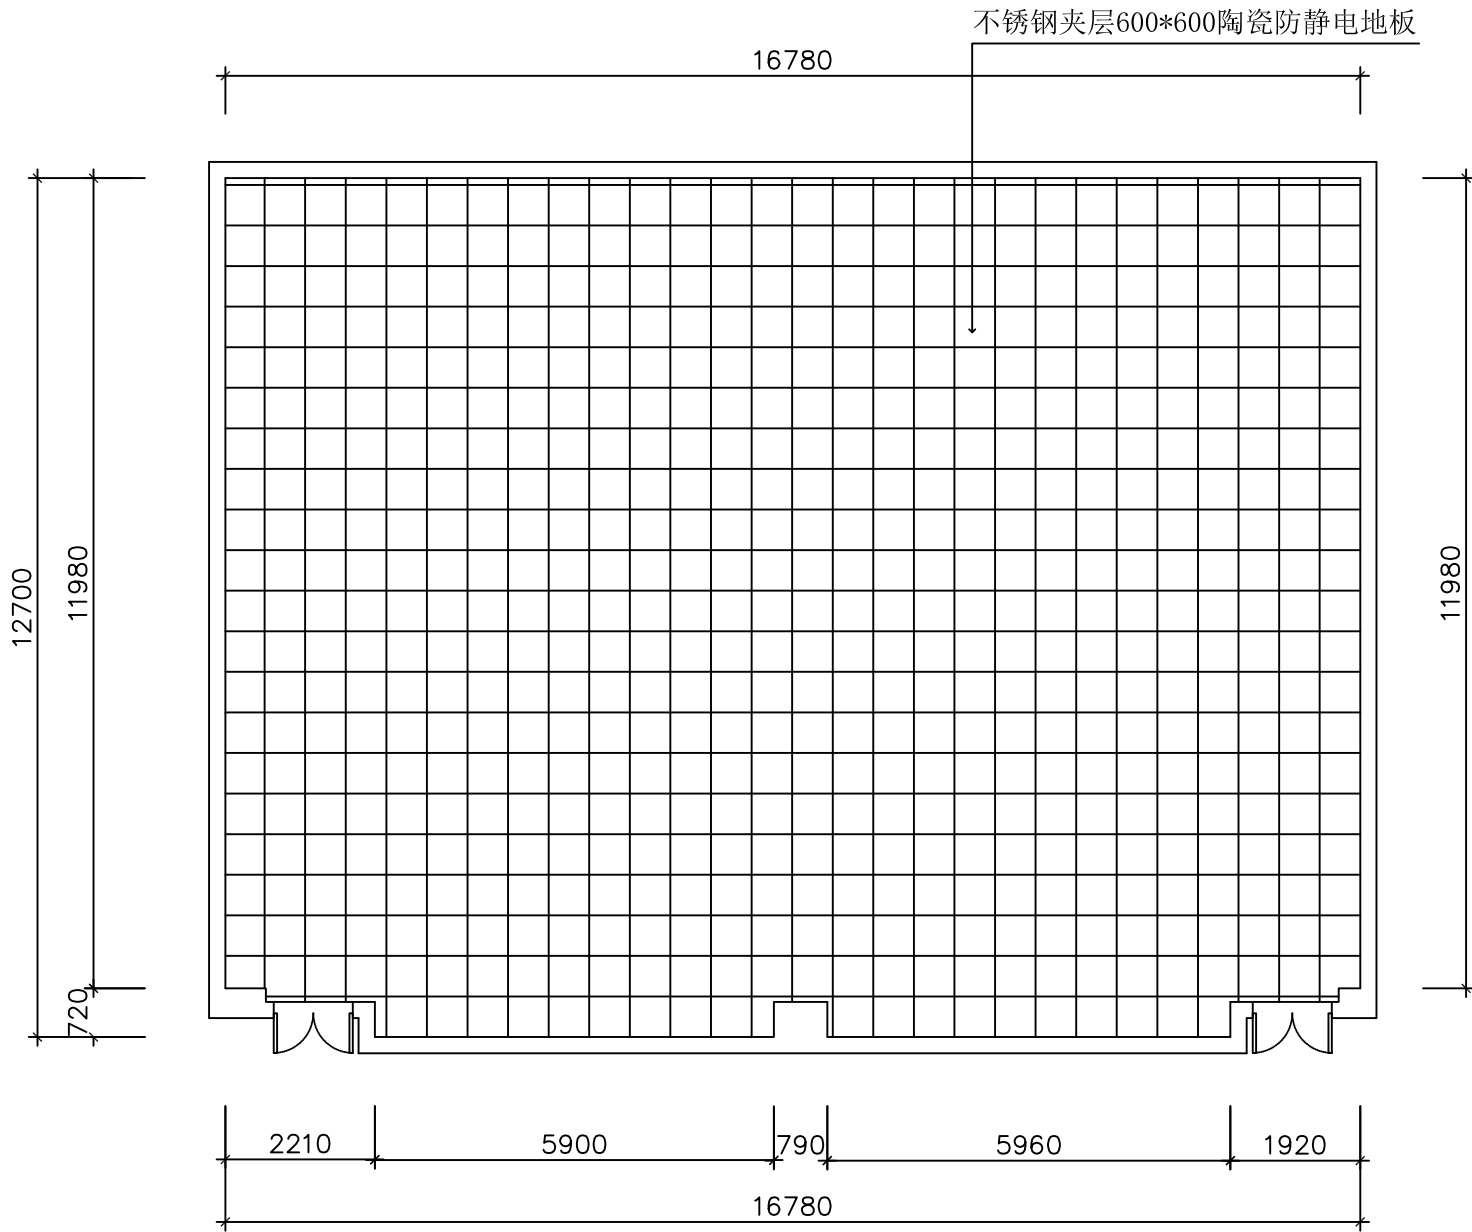

地面布置图

主持设计 PRESIDE DESIGN	
项目负责人 PROJECT MANAGER	
设计 DESIGN BY	
绘图 DRAWING BY	
校对 CHECKED	
审核 APPROVED	
配饰设计 ACCESSORIES	

备注
NOTE

建设单位
CONSTRUCTION UNIT


工程名称
PROJECT

项目名称
ITEM


图名
TITLE

工程号 ENGINEERING	
日期 DATE	
比例 RATIO	

注：具体尺寸以实地为准

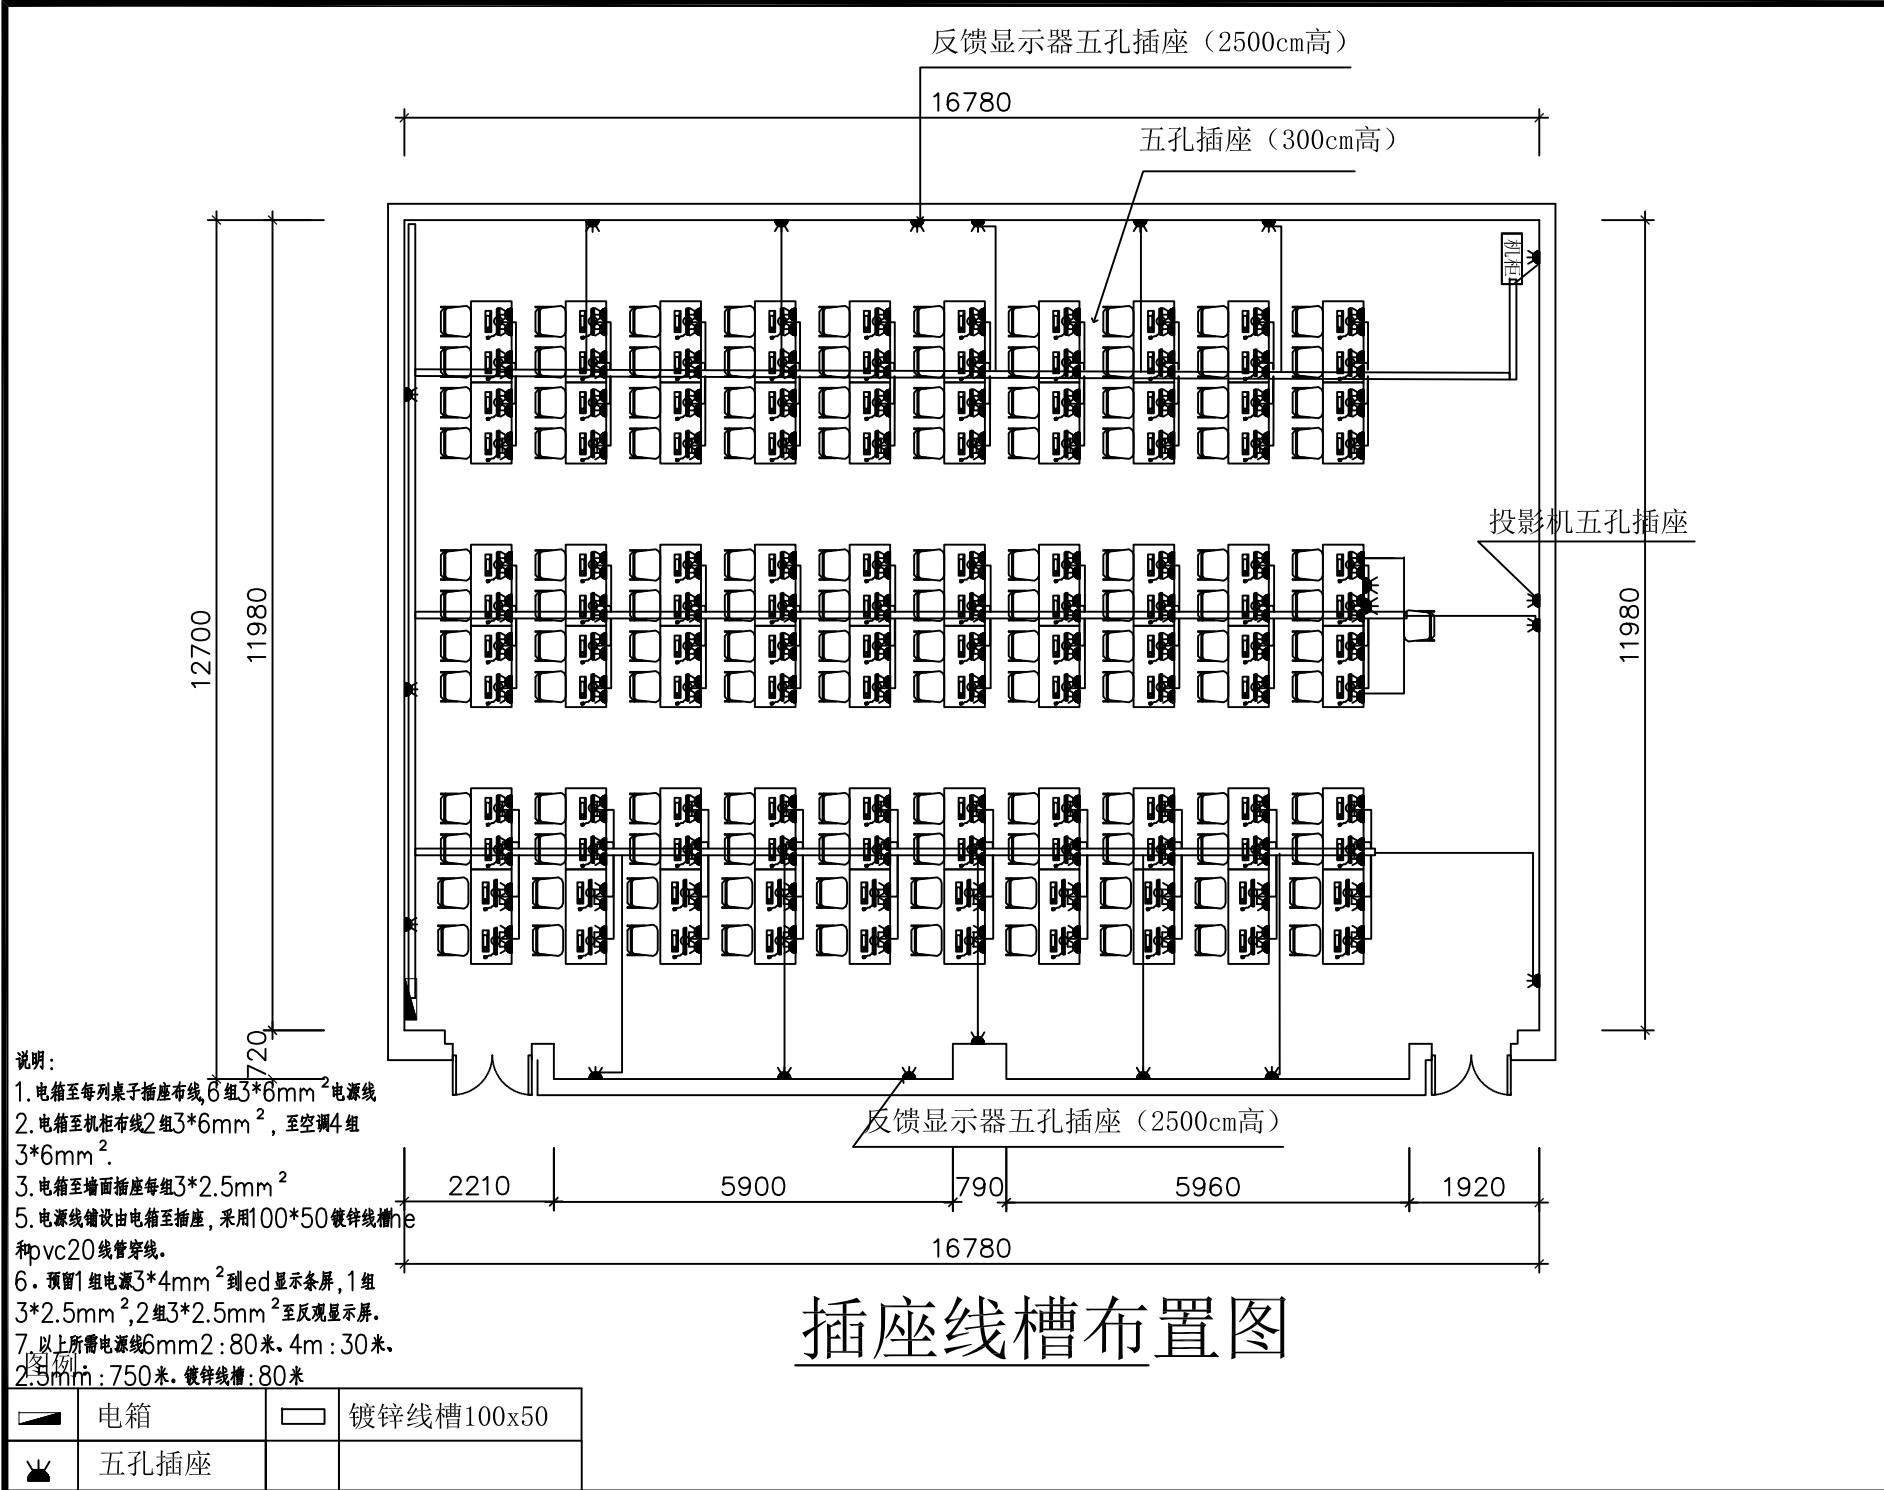

主持设计 PRESIDE DESIGN	
项目负责人 PROJECT MANAGER	
设计 DESIGN BY	
绘图 DRAWING BY	
校对 CHECKED	
审核 APPROVED	
配饰设计 ACCESSORIES	
备注 NOTE	
建设单位 CONSTRUCTION UNIT	
工程名称 PROJECT	
项目名称 ITEM	
图名 TITLE	
工程号 ENGINEERING	
日期 DATE	
比例 RATIO	
注：具体尺寸以实地为准	

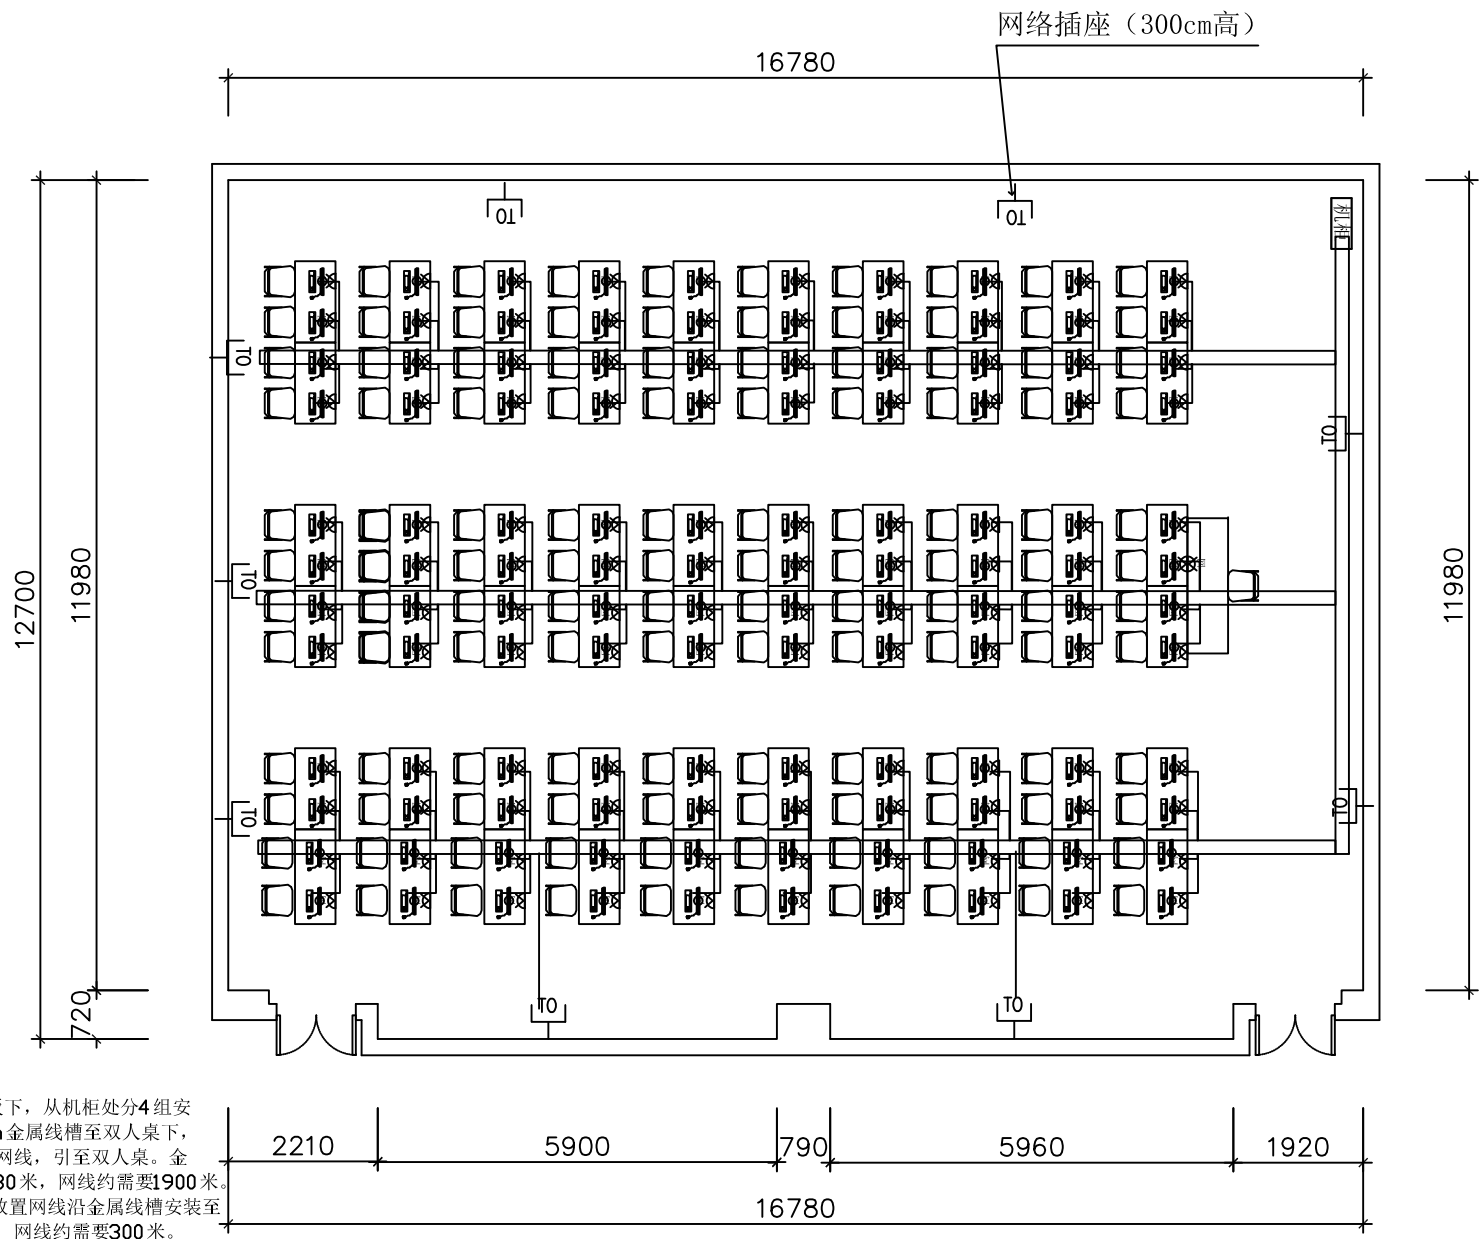

说明：
1、在静电地板下，从机柜处分4组安装200×100mm金属线槽至双人桌下，在线槽中放置网线，引至双人桌。金属线槽约需要80米，网线约需要1900米。
2、从机柜处放置网线沿金属线槽安装至墙面网络插座，网线约需要300米。

图例：

	网络机柜		镀锌线槽200x100
	网络插座		


网络布置图

主持设计 PRESIDE DESIGN	
项目负责人 PROJECT MANAGER	
设计 DESIGN BY	
绘图 DRAWING BY	
校对 CHECKED	
审核 APPROVED	
配饰设计 ACCESSORIES	
备注 NOTE	
建设单位 CONSTRUCTION UNIT	
工程名称 PROJECT	
项目名称 ITEM	
图名 TITLE	
工程号 ENGINEERING	
日期 DATE	
比例 RATIO	
注：具体尺寸以实地为准	

说明：
1. 由电箱采用pvc20线管铺设6组2*2.5mm²电源线至灯具及开关按钮。

图例：

	单联开关
	双联开关
	三联开关

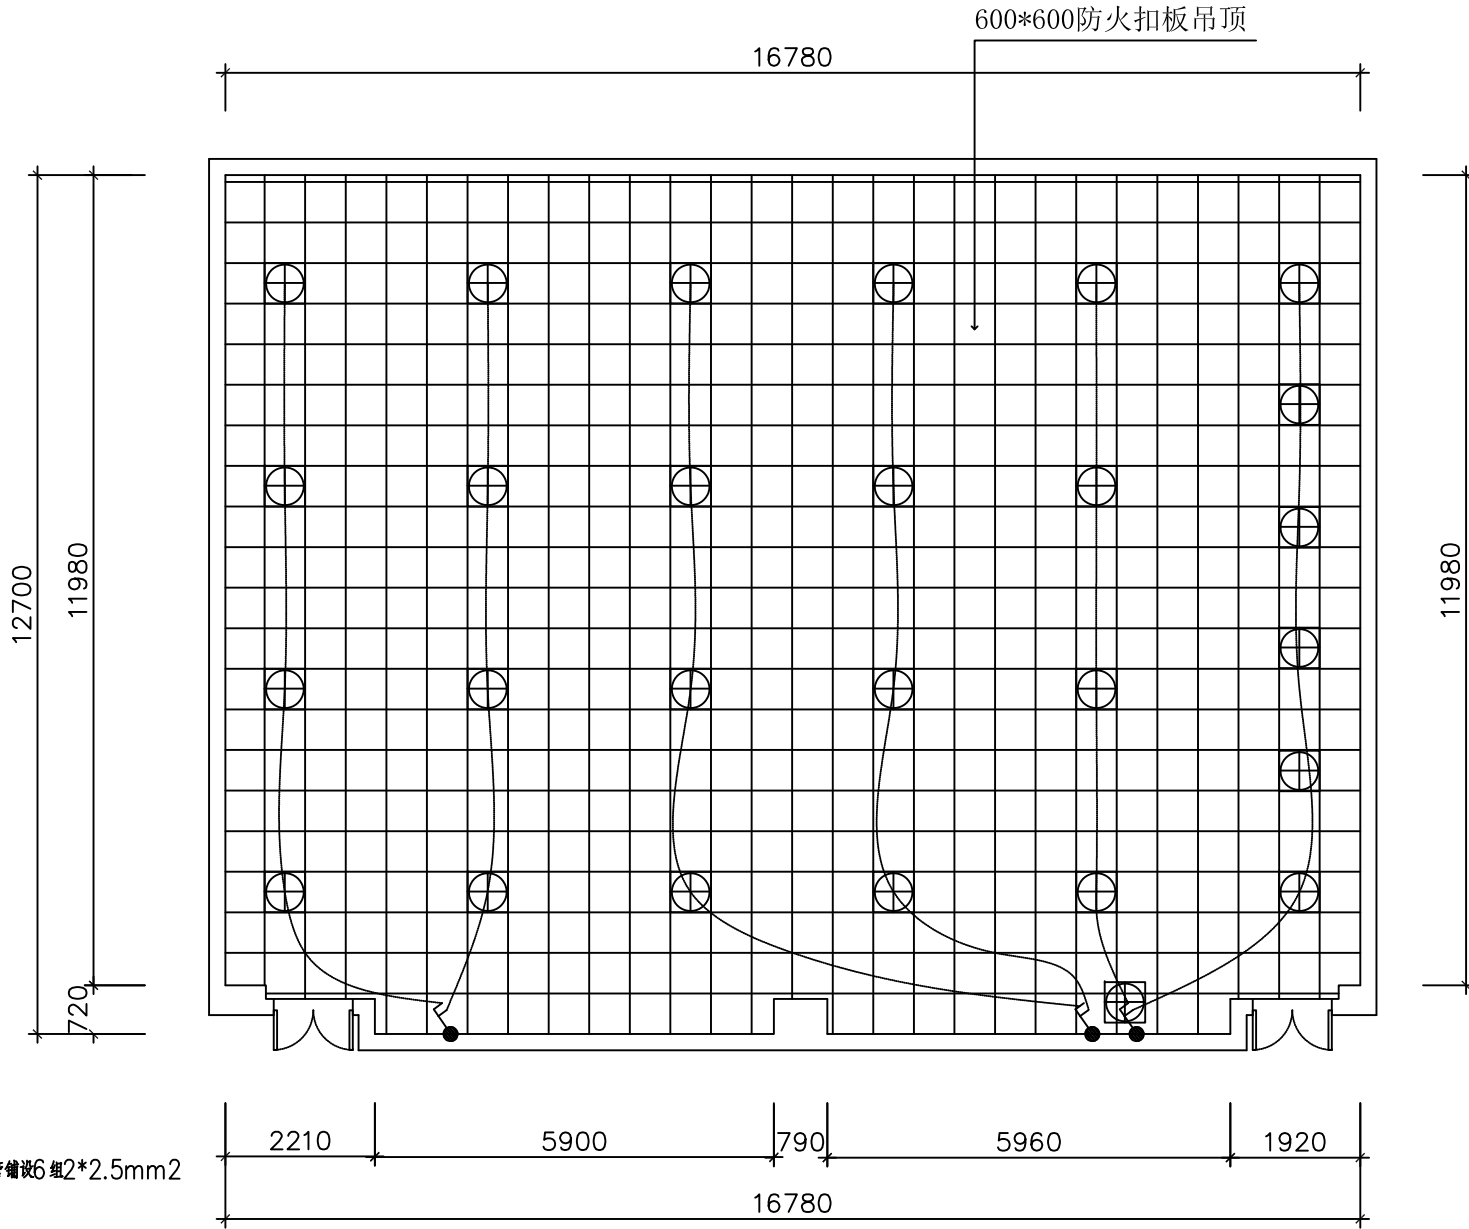

开关布置图

主持设计	
PROJECT DESIGN	
项目负责人	
PROJECT MANAGER	
设计	
DESIGN BY	
绘图	
DRAWING BY	
校对	
CHECKED	
审核	
APPROVED	
配饰设计	
ACCESSORIES	
备注	
NOTE	

建设单位
CONSTRUCTION UNIT


工程名称
PROJECT

项目名称
ITEM

图名
TITLE

工程号	
ENGINEERING	
日期	
DATE	
比例	
RATIO	

注：具体尺寸以实地为准

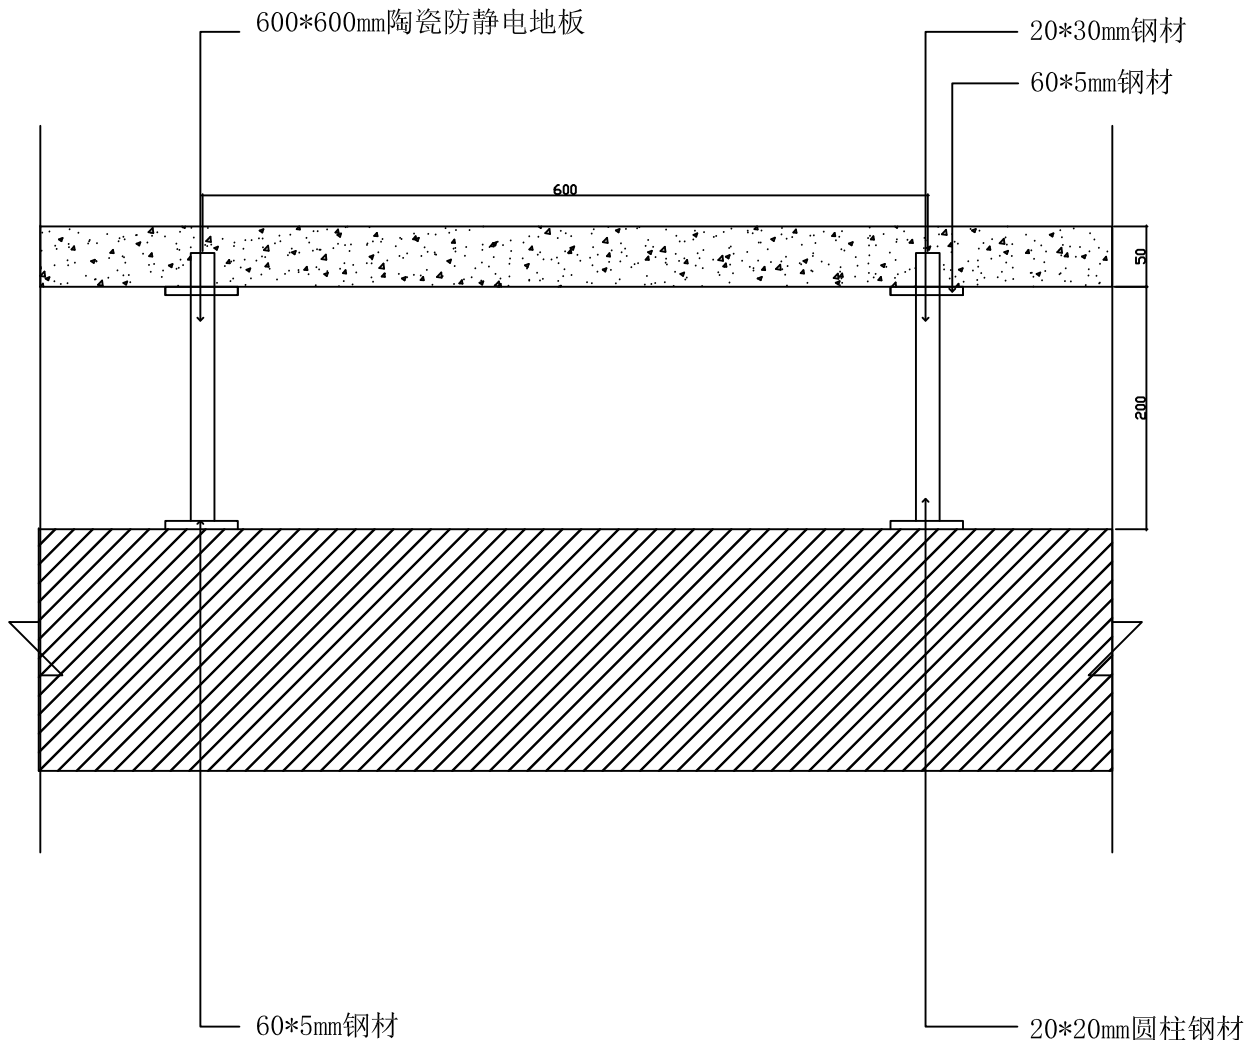

防静电地板节点图

主持设计 PRESIDE DESIGN	
项目负责人 PROJECT MANAGER	
设计 DESIGN BY	
绘图 DRAWING BY	
校对 CHECKED	
审核 APPROVED	
配饰设计 ACCESSORIES	

备注
NOTE

建设单位
CONSTRUCTION UNIT

工程名称
PROJECT

项目名称
ITEM

图名
TITLE

工程号 ENGINEERING	
日期 DATE	
比例 RATIO	

注：具体尺寸以实地为准